
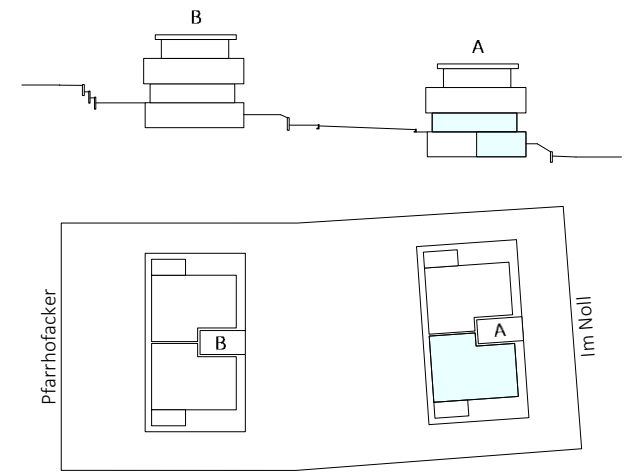


«Neubau zwei Mehrfamilienhäuser»

Im Noll / Pfarrhofacker, 4148 Pfeffingen (Parzellennummer 677)

Erdgeschoss / Untergeschoss

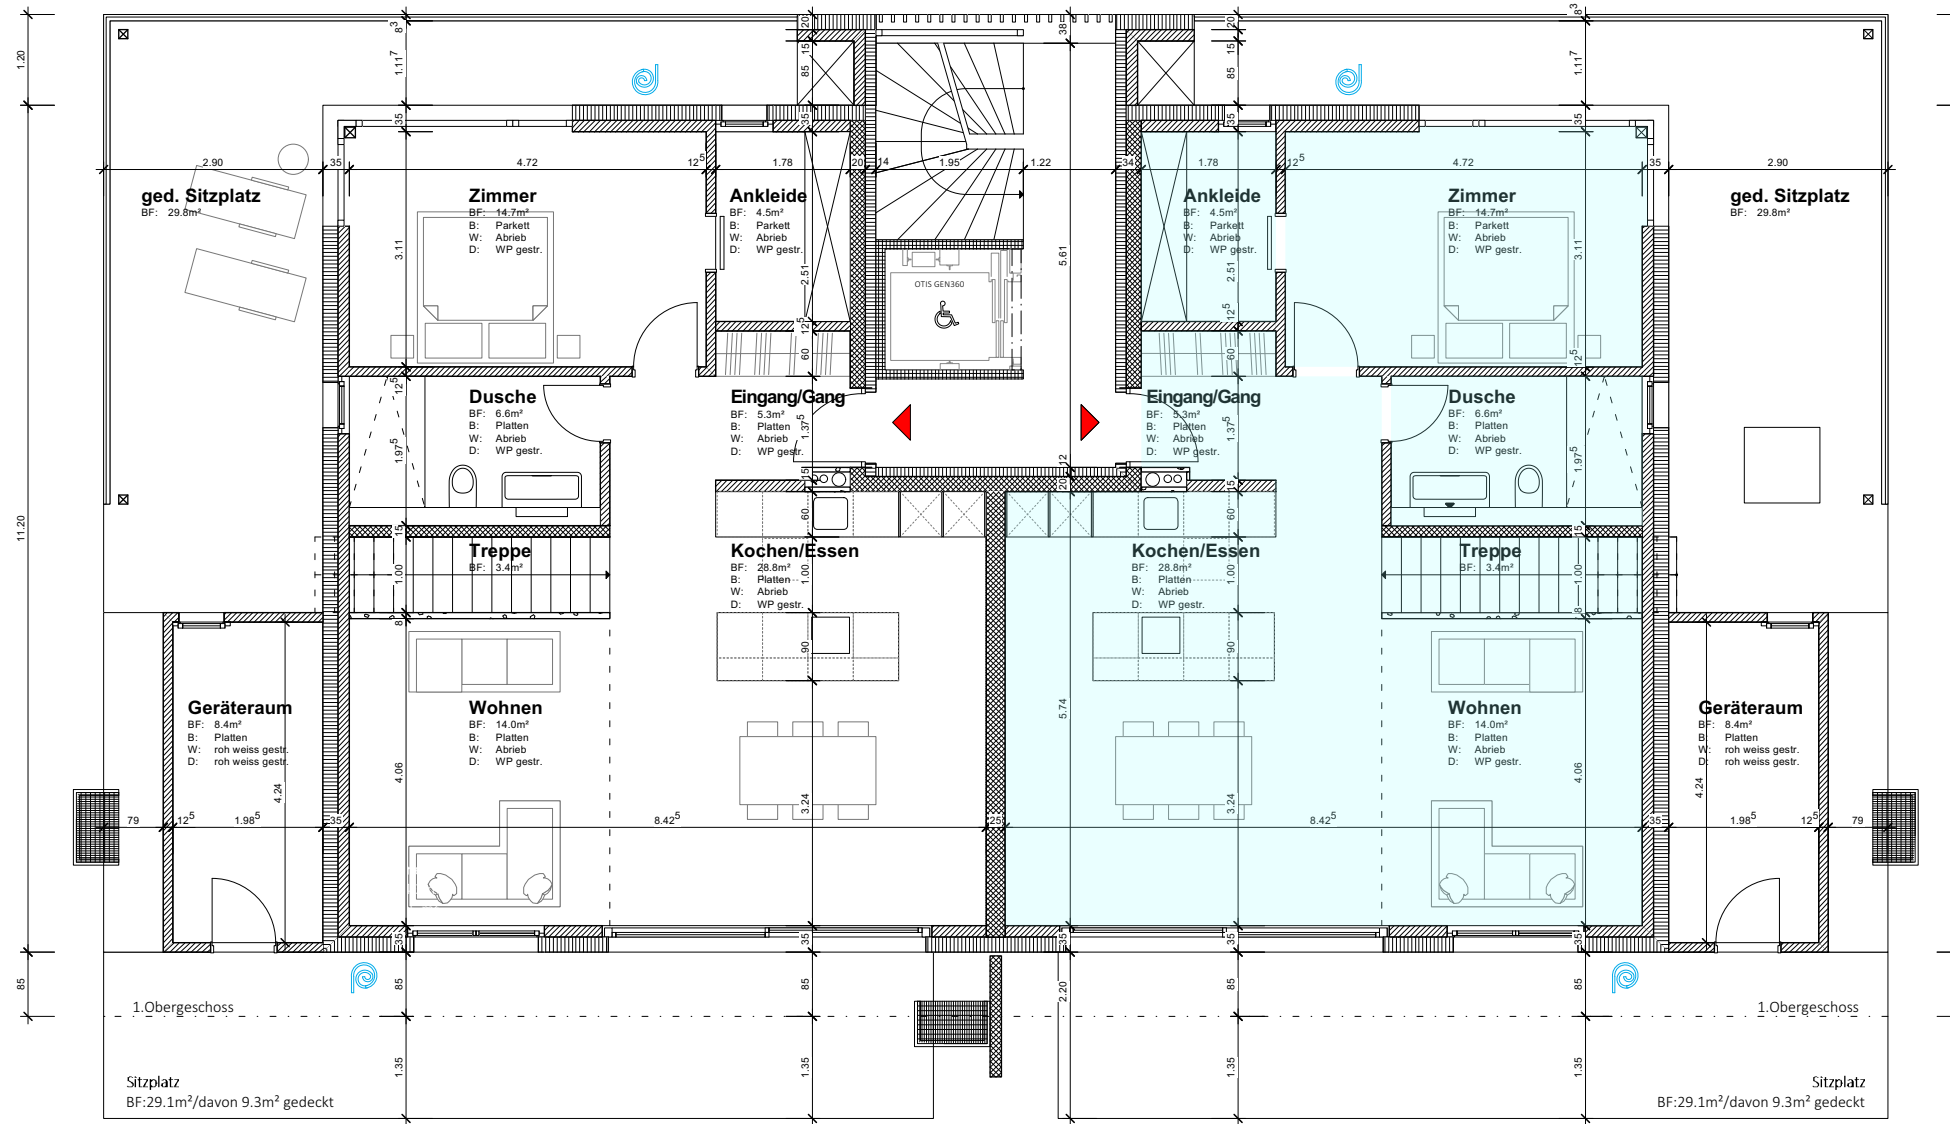

4.5 - Zimmerwohnung BF: 145.1 m²

- BF_{UG} = 67.9 m², BF_{EG} = 77.2 m²
- ged. Sitzplatz 29.8 m²
- Sitzplatz 29.1 m², davon 9.3 m² gedeckt
- Geräteraum: 8.4 m²
- Keller: 17.3 m²

